


ПРИЛОЖЕНИЕ
 к постановлению администрации
 муниципального образования
 Белореченский район
 От _____ № _____

**Схема расположения земельного участка или земельных участков на
 кадастровом плане территории**

Условный номер земельного участка —		
Площадь земельного участка 5000 м ²		
Обозначение характерных точек границ	Координаты, м	
	X	Y
1	2	3
1	463974,44	2204435,71
2	464001,05	2204553,15

1	2	3
3	463958,63	2204564,19
4	463955,70	2204550,41
5	463948,65	2204516,04
6	463931,38	2204466,03
1	463974,44	2204435,71

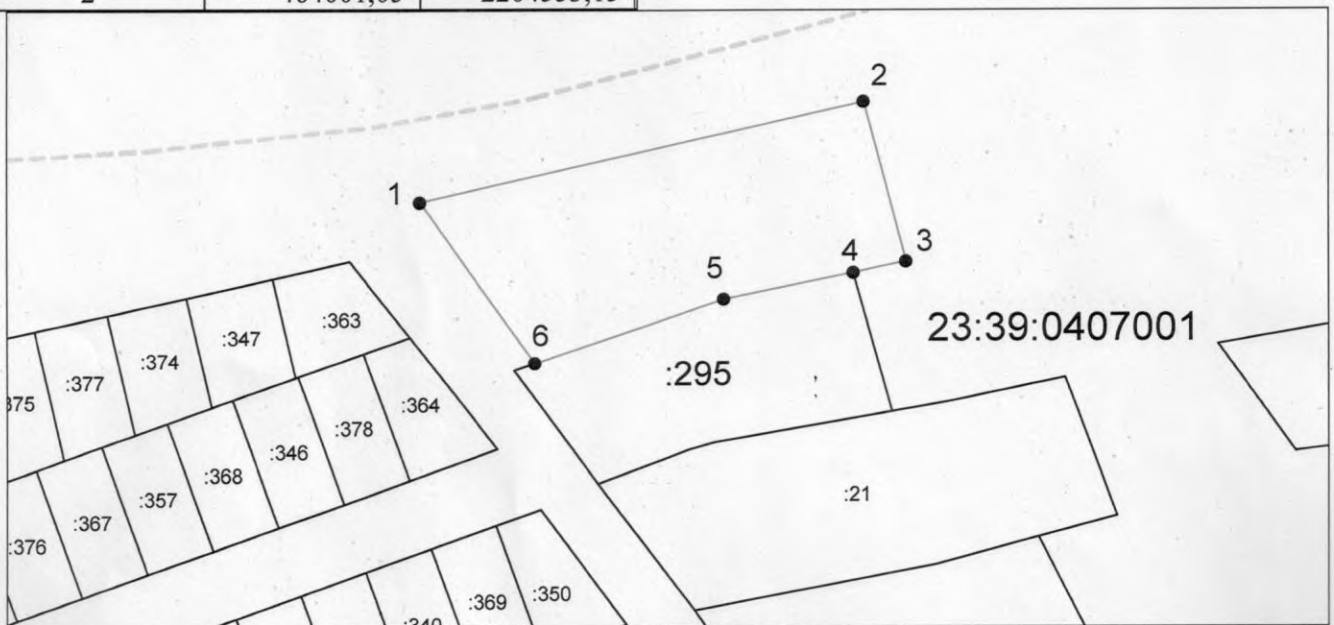

Система координат: 23.2
Масштаб 1:2000

Условные обозначения:

- граница образуемого земельного участка,
- граница учтенного земельного участка,
- граница кадастрового квартала,
- — характерная точка границы земельного участка.