


ПРИЛОЖЕНИЕ
к постановлению администрации
муниципального образования
Белореченский район
 От _____ № _____

Схема расположения земельного участка или земельных участков на
кадастровом плане территории

Условный номер земельного участка —		
Площадь земельного участка 5000 м ²		
Обозначение характерных точек границ	Координаты, м	
	X	Y
1	2	3
1	465613,42	2210753,42

1	2	3
2	465609,55	2210816,19
3	465530,93	2210810,45
4	465534,56	2210746,81
1	465613,42	2210753,42

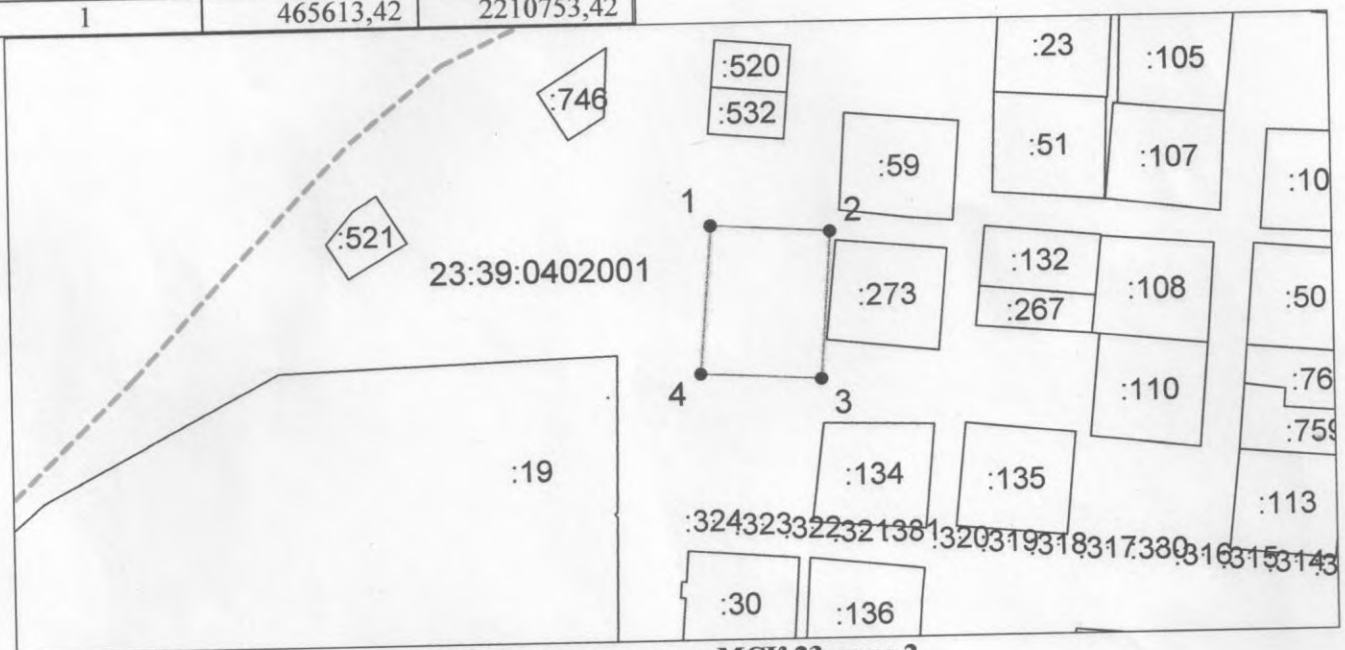

Система координат: МСК 23, зона 2
 Масштаб 1:4000

Условные обозначения:

- граница образуемого земельного участка,
- граница учтенного земельного участка,
- - - граница кадастрового квартала,
- — характерная точка границы земельного участка.