

Утверждена

Постановлением

(наименование документа об утверждении, включая наименования

администрации муниципального образования

органов государственной власти или органов местного

Белореченский район

самоуправления, принявших решение об утверждении схемы

Краснодарского края

или подписавших соглашение о перераспределении земельных участков)

от

№

**Схема расположения земельного участка или земельных участков
на кадастровом плане территории**

Номер земельного участка :

указывается в случае, если предусматривается образование двух и более земельных участков)


Площадь земельного участка 76449 м²

указывается проектная площадь образуемого земельного участка, вычисленная с использованием технологических и программных средств, в том числе размещенных на официальном сайте федерального органа исполнительной власти, уполномоченного Правительством Российской Федерации на осуществление государственного кадастрового учета, государственной регистрации прав, ведение Единого государственного реестра недвижимости и предоставление сведений, содержащихся в Едином государственном реестре недвижимости, в информационно-телекоммуникационной сети "Интернет" (далее - официальный сайт), с округлением до 1 квадратного метра. Указанное значение площади земельного участка может быть уточнено при проведении кадастровых работ не более чем на десять процентов)

| Обозначение характерных точек границ | Координаты, м | |
|--------------------------------------|--|------------|
| | (указываются в случае подготовки схемы расположения земельного участка с использованием технологических и программных средств, в том числе размещенных на официальном сайте. Значения координат, полученные с использованием указанных технологических и программных средств, указываются с округлением до 0,01 метра) | |
| | X | Y |
| 1 | 2 | 3 |
| 1 | 466489.40 | 2214795.52 |
| 2 | 466600.00 | 2214770.00 |
| 3 | 466670.00 | 2215000.00 |
| 4 | 466688.30 | 2215055.96 |
| 5 | 466711.61 | 2215129.03 |
| 6 | 466461.34 | 2215212.55 |
| 7 | 466419.94 | 2215086.30 |
| 8 | 466425.53 | 2215078.77 |
| 9 | 466471.76 | 2215006.30 |
| 10 | 466479.22 | 2214992.21 |
| 11 | 466483.71 | 2214978.70 |
| 12 | 466486.06 | 2214964.66 |

С Х Е М А

ОГРАЖДЕНИЯ земельного участка или земельных участков на кадастровом плане территории

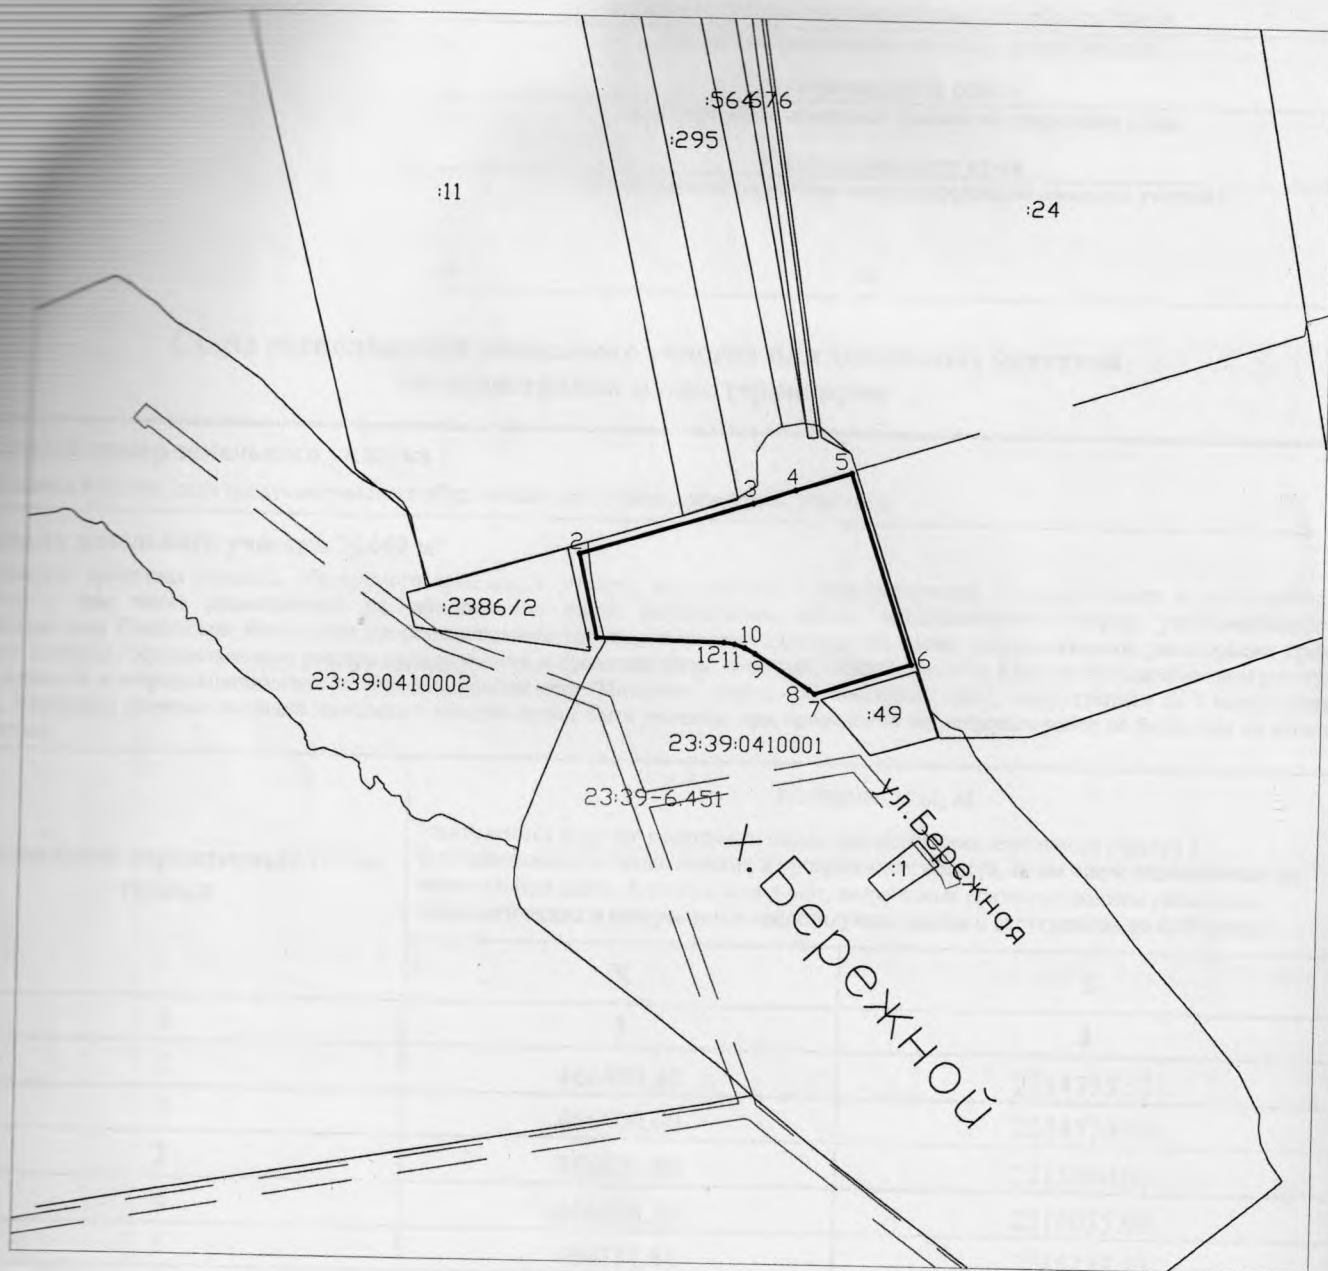

Масштаб 1:10000

Условные обозначения:

23:39:0410001 - кадастровый номер квартала

49 - кадастровый номер земельного участка

● - характерная точка границы земельного участка, сведения ЕГРН о которой соответствуют требованиям, установленным в соответствии с частью 13 главы 22 ФЗ от 13.07.2015г. N 218-ФЗ "О государственной регистрации недвижимости"

1 - обозначение характерной точки, местоположение которой не изменилось или было уточнено

— — — — — граница образуемого земельного участка

— — — — — граница кадастрового квартала

— — — — — граница муниципального образования

— — — — — граница зоны с особыми условиями

23:39-6.451 - зона с особыми условиями использования территории